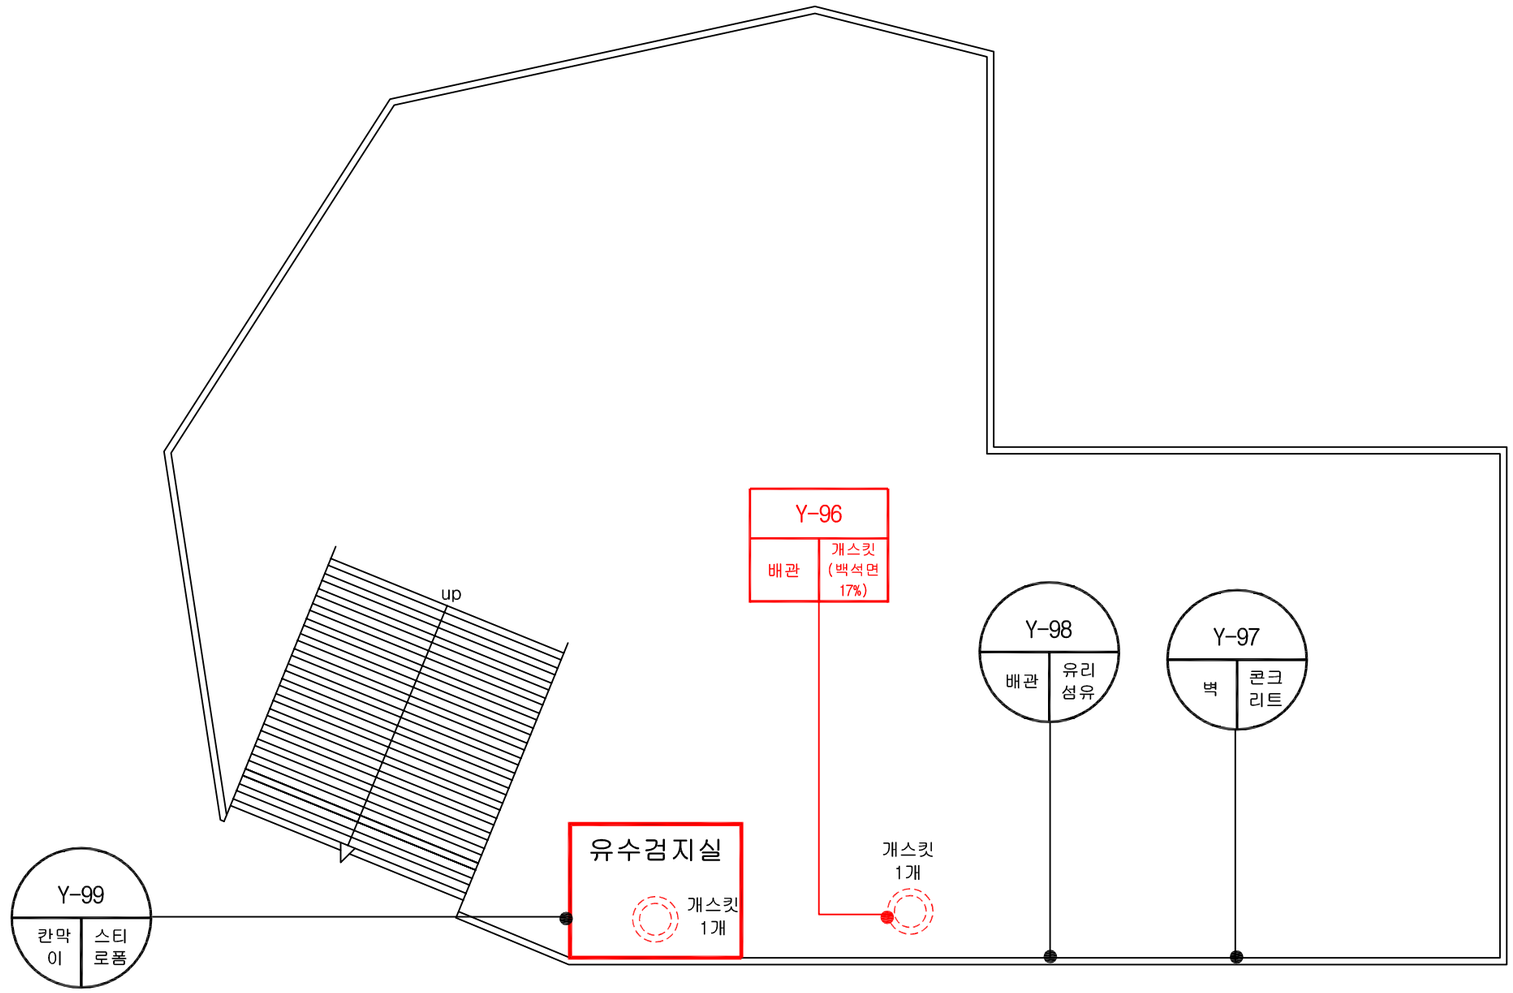


건축자재별 그림 범례

천장재 | 바닥재 | 벽재

보온재 | 뿜칠재 | 내화피복재

배관재 | 지붕재 | 칸막이

기타물질 | 비석면 | 검출구역

건축자재 인식표

시료번호

시료 위치	건축자재 (함유율)

석면 함유 시료


시료번호

시료 위치 | 건축 자재

석면 비함유 시료

* 건축물명 : 군자동공영주차장
* 건축물 소재지 : 서울특별시 광진구 군자동 2-41
* 도면번호 : 03
* 석면조사기관 : 용운환경
* 석면분석기관 : 용운환경
* 조사일자 : 2013. 12. 17
* 층 구분 : 지하 1층

시료번호	시료채취 위치	건축자재	동일물질 구역	면적(m²)	석면 종류	석면 함유량(%)	위해성 평가점수	위해성 등급	관리방안
Y-96	배관	개스킷	유수검지장치실, 주차장	2개	백석면	17	3	낮음	<석면함유 건축자재 잠재적 손상 가능성 낮은 상태> 1) 비산성과 손상 동시 있을 때 손상에 대한 보수 2) 석면함유 건축자재 또는 설비에 대한 지속적 유지 관리 3) 석면함유 건축자재 또는 설비가 손상된 경우 즉시 보수 4) 석면함유 건축자재 인위적으로 손상시키지 않도록 함 5) 건축물 유지보수공사 시 석면함유 설비, 자재 훼손되어 석면이 비산되지 않도록 작업 수행
Y-97	벽	콘크리트	-	-	-	-	-	-	
Y-98	배관	유리섬유	-	-	-	-	-	-	
Y-99	칸막이	스티로폼	-	-	-	-	-	-	

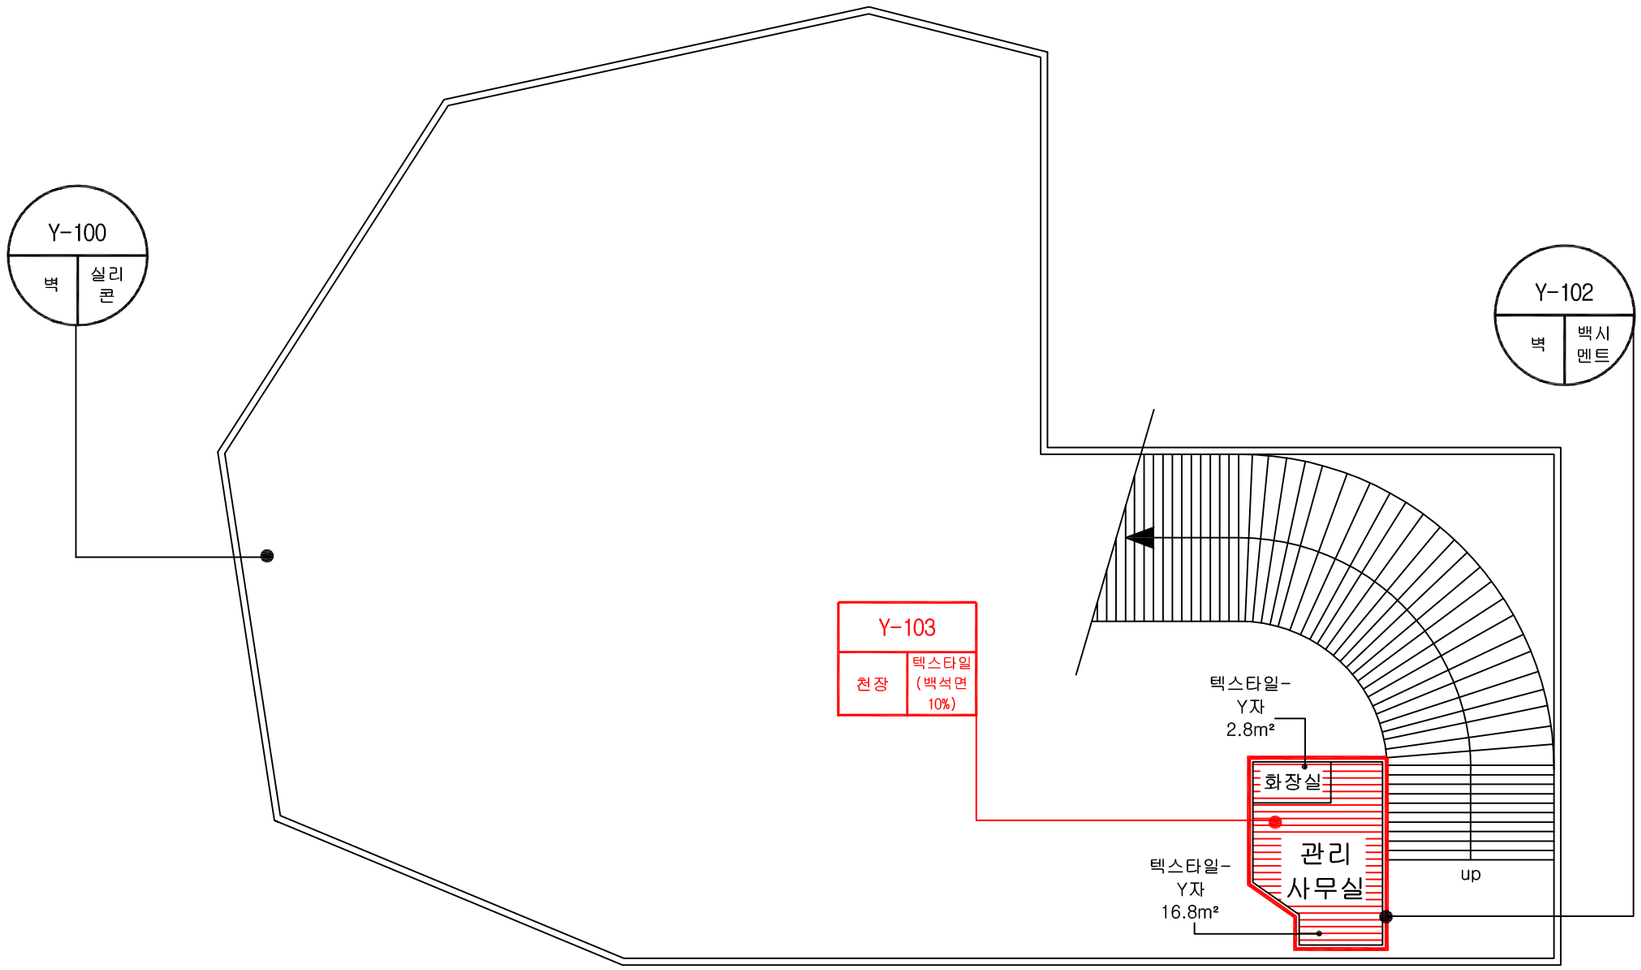

건축자재별 그림 범례

천장재 | 바닥재 | 벽재

보온재 | 뿜칠재 | 내화피복재

배관재 | 지붕재 | 칸막이

기타물질 | 비석면 | 검출구역

건축자재 인식표

시료번호 (시료위치 / 건축자재(함유율))


석면 함유 시료

시료번호 (시료위치 / 건축자재)

석면 비함유 시료


* 건축물명 : 군자동공영주차장
* 건축물 소재지 : 서울특별시 광진구 군자동 2-41
* 도면번호 : 01
* 석면조사기관 : 용운환경
* 석면분석기관 : 용운환경
* 조사일자 : 2013. 12. 17
* 층 구분 : 지상 1층

시료번호	시료채취 위치	건축자재	동일물질 구역	면적(m²)	석면 종류	석면 함유량(%)	위해성 평가점수	위해성 등급	관리방안
Y-100	벽	실리콘	-	-	-	-	-	-	<석면함유 건축자재 잠재적 손상 가능성 낮은 상태> 1) 비산성과 손상 동시 있을 때 손상에 대한 보수 2) 석면함유 건축자재 또는 설비에 대한 지속적 유지 관리 3) 석면함유 건축자재 또는 설비가 손상된 경우 즉시 보수 4) 석면함유 건축자재 인위적으로 손상시키지 않도록 함 5) 건축물 유지보수공사 시 석면함유 설비, 자재 훼손되어 석면이 비산되지 않도록 작업 수행
Y-102	벽	백시멘트	-	-	-	-	-	-	
Y-103	천장	텍스타일-Y자	관리사무실, 화장실	19.6	백석면	10	6	낮음	

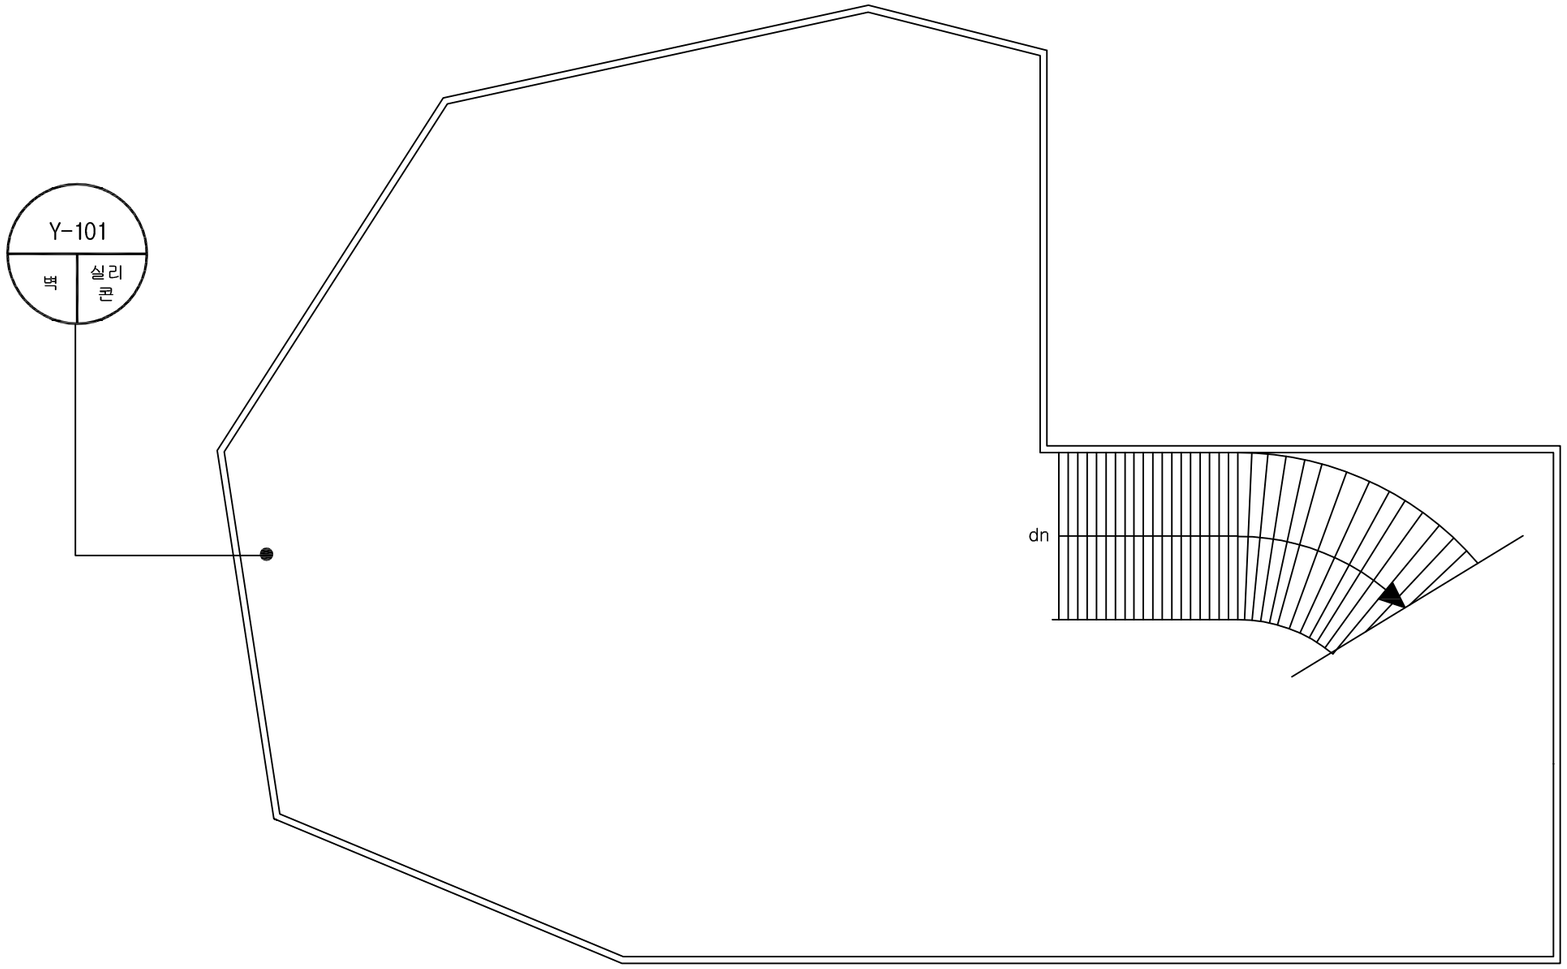

시료번호	시료채취 위치	건축자재	동일물질 구역	면적(m²)	석면 종류	석면 함유량(%)	위해성 평가점수	위해성 등급	관리방안
Y-101	벽	실리콘	-	-	-	-	-	-	-

건축자재별 그림 범례

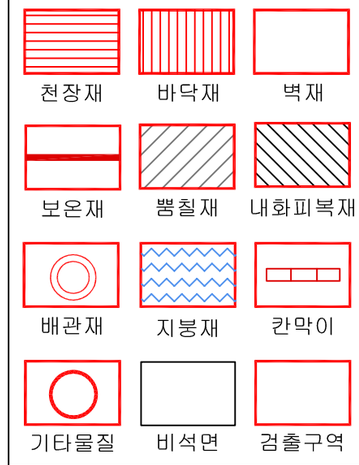

건축자재 인식표

시료번호

시료 위치 | 건축자재 (함유율)

석면 함유 시료



석면 비함유 시료

* 건축물명 : 군자동공영주차장
* 건축물 소재지 : 서울특별시 광진구 군자동 2-41
* 도면번호 : 02
* 석면조사기관 : 용운환경
* 석면분석기관 : 용운환경
* 조사일자 : 2013. 12. 17
* 층 구분 : 지상 2층